


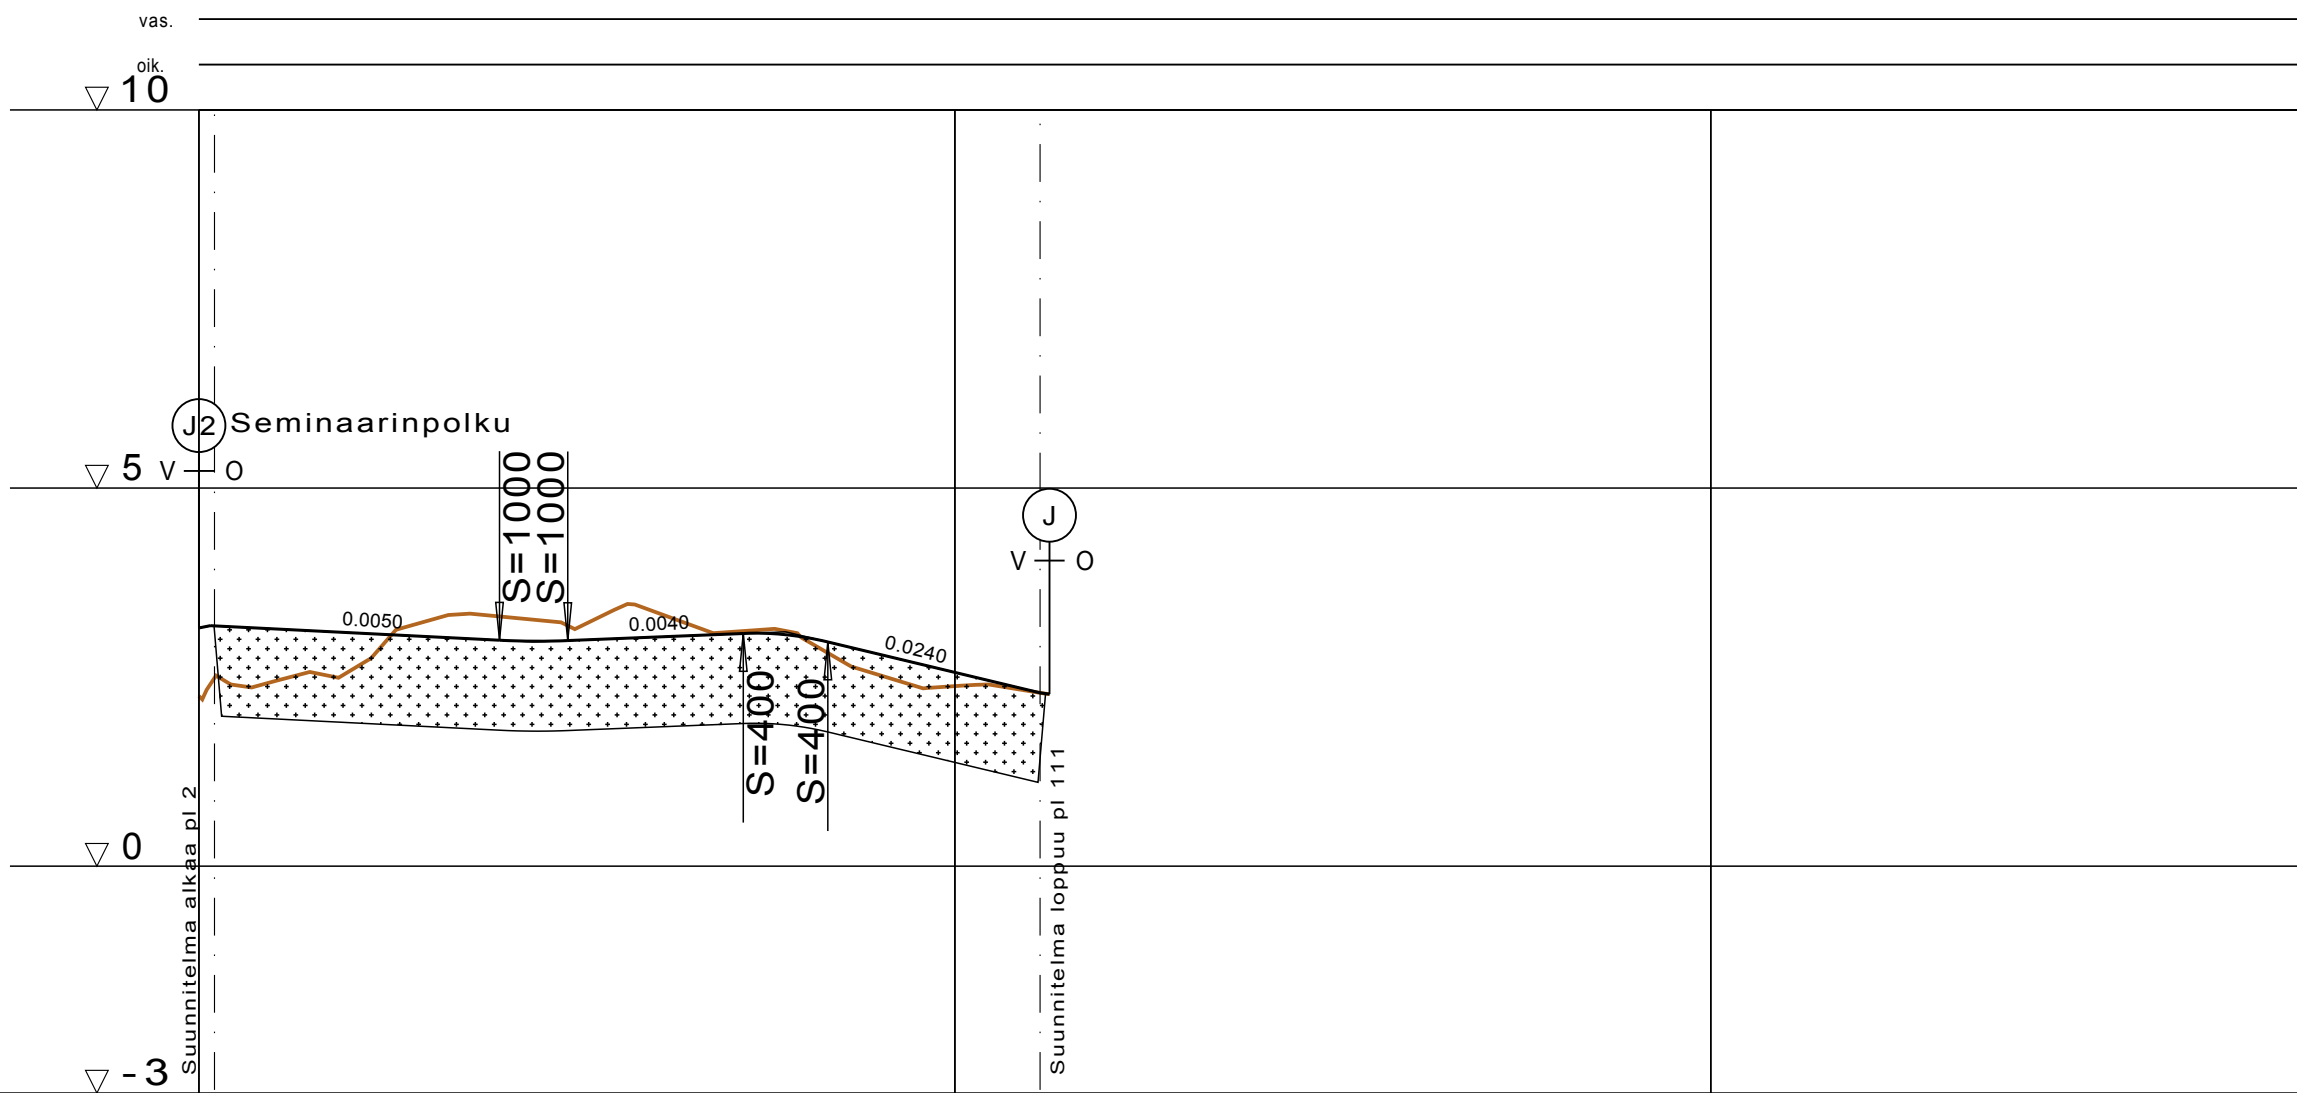

KUIVATUS



VESIJOHTO	LAEN KORKEUS PUTKEN MITAT, LAATU	
	PAALU	
HULEVESIVIAMÄRI	SISÄPOHJAN KORKEUS PUTKEN MITAT, LAATU	
	PAALU KAIVOVÄLI, KALTEVUUS	
JÄTEVESIVIAMÄRI	SISÄPOHJAN KORKEUS PUTKEN MITAT, LAATU	
	PAALU KAIVOVÄLI, KALTEVUUS	
PUTKIEN PERUSTAMISTAPA		
PÄÄLLYSRAKENNE		
MATKA	0.00	0.00
KALTEVUUS / PYÖRISTYSSÄDE	0.0200	-0.0050
TASAUSVIIVAN KORKEUS	3.15	3.14
MAANPINNAN KORKEUS	2.25	2.45
PAALUTUS	0	50
KAAREVUUS	Sr	Sr
AJORADAN SIVUKALTEVUUS		

Koordinaattijärjestelmä ETRS-GK24		Korkeusjärjestelmä N2000	
RAKENNUSKOHTEEN NIMI JA OSOITE  <b>RAAHEN KAUPUNKI</b> KAUPUNGINLAHDENKATU RAKENNUSSUUNNITELMA		PIIRUSTUKSEN SISÄLTÖ <b>Pituusleikkaus</b> J3 plv 2-111 MITTAKAAVA 1:1000/1:100	
 Sustainable engineering and design		TIEDOSTO	
Sweco Ympäristö Oy Mäkelininkatu 17, 90100 OULU * 010 2414 600		SUUNN. JTÜR PIIRT. JTÜR TARK. KVE	SUUNN.ALA TYÖ N:O PIIR N:O MUUTOS
25.1.2016		YT	E27911 6157