


Ve1

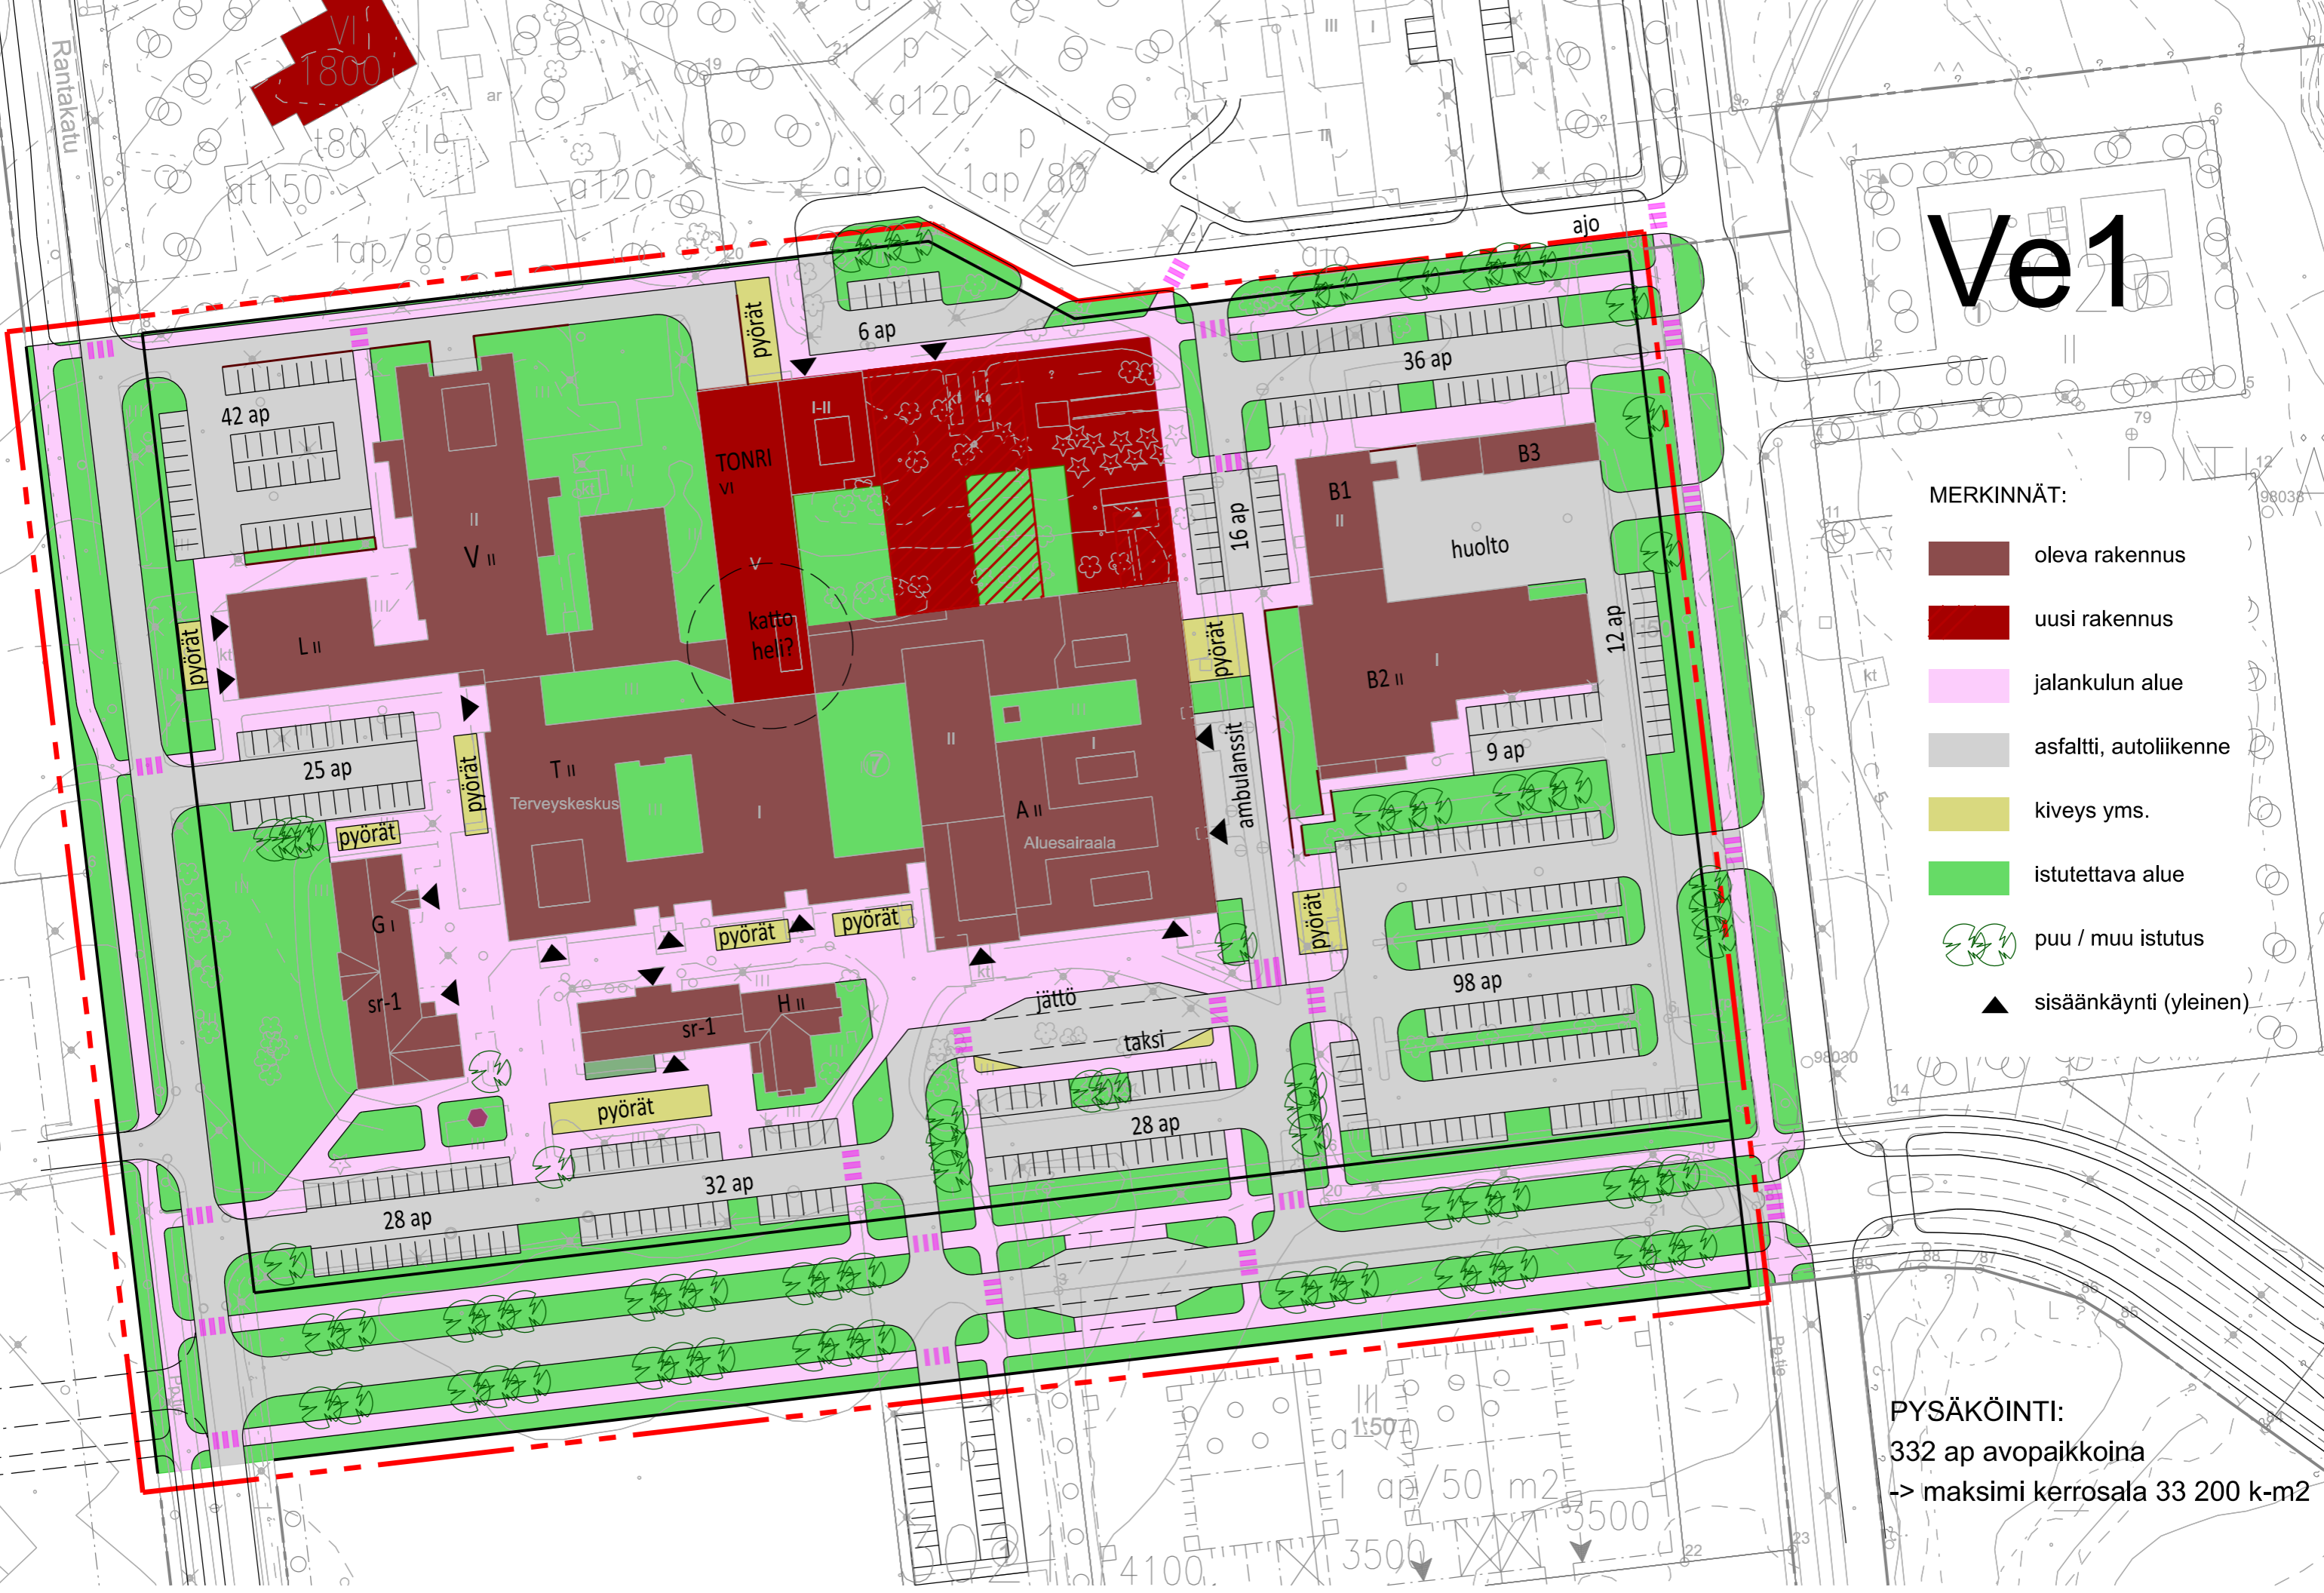


- MERKINNÄT:**
- oleva rakennus
 - uusi rakennus
 - jalankulun alue
 - asfaltti, autoliikenne
 - kiveys yms.
 - istutettava alue
 - puu / muu istutus
 - sisäänkäynti (yleinen)

PYSÄKÖINTI:
332 ap avopaikkoina
-> maksimi kerrosala 33 200 k-m²

Ve2

- MERKINNÄT:**
- oleva rakennus
 - uusi rakennus
 - jalankulun alue
 - asfaltti, autoliikenne
 - kiveys yms.
 - istutettava alue
 - puu / muu istutus
 - sisäänkäynti (yleinen)

PYSÄKÖINTI:
 212 ap avopaikkoina
 320 ap / P-talossa
 -> maksimi kerrosala 53 200 k-m²

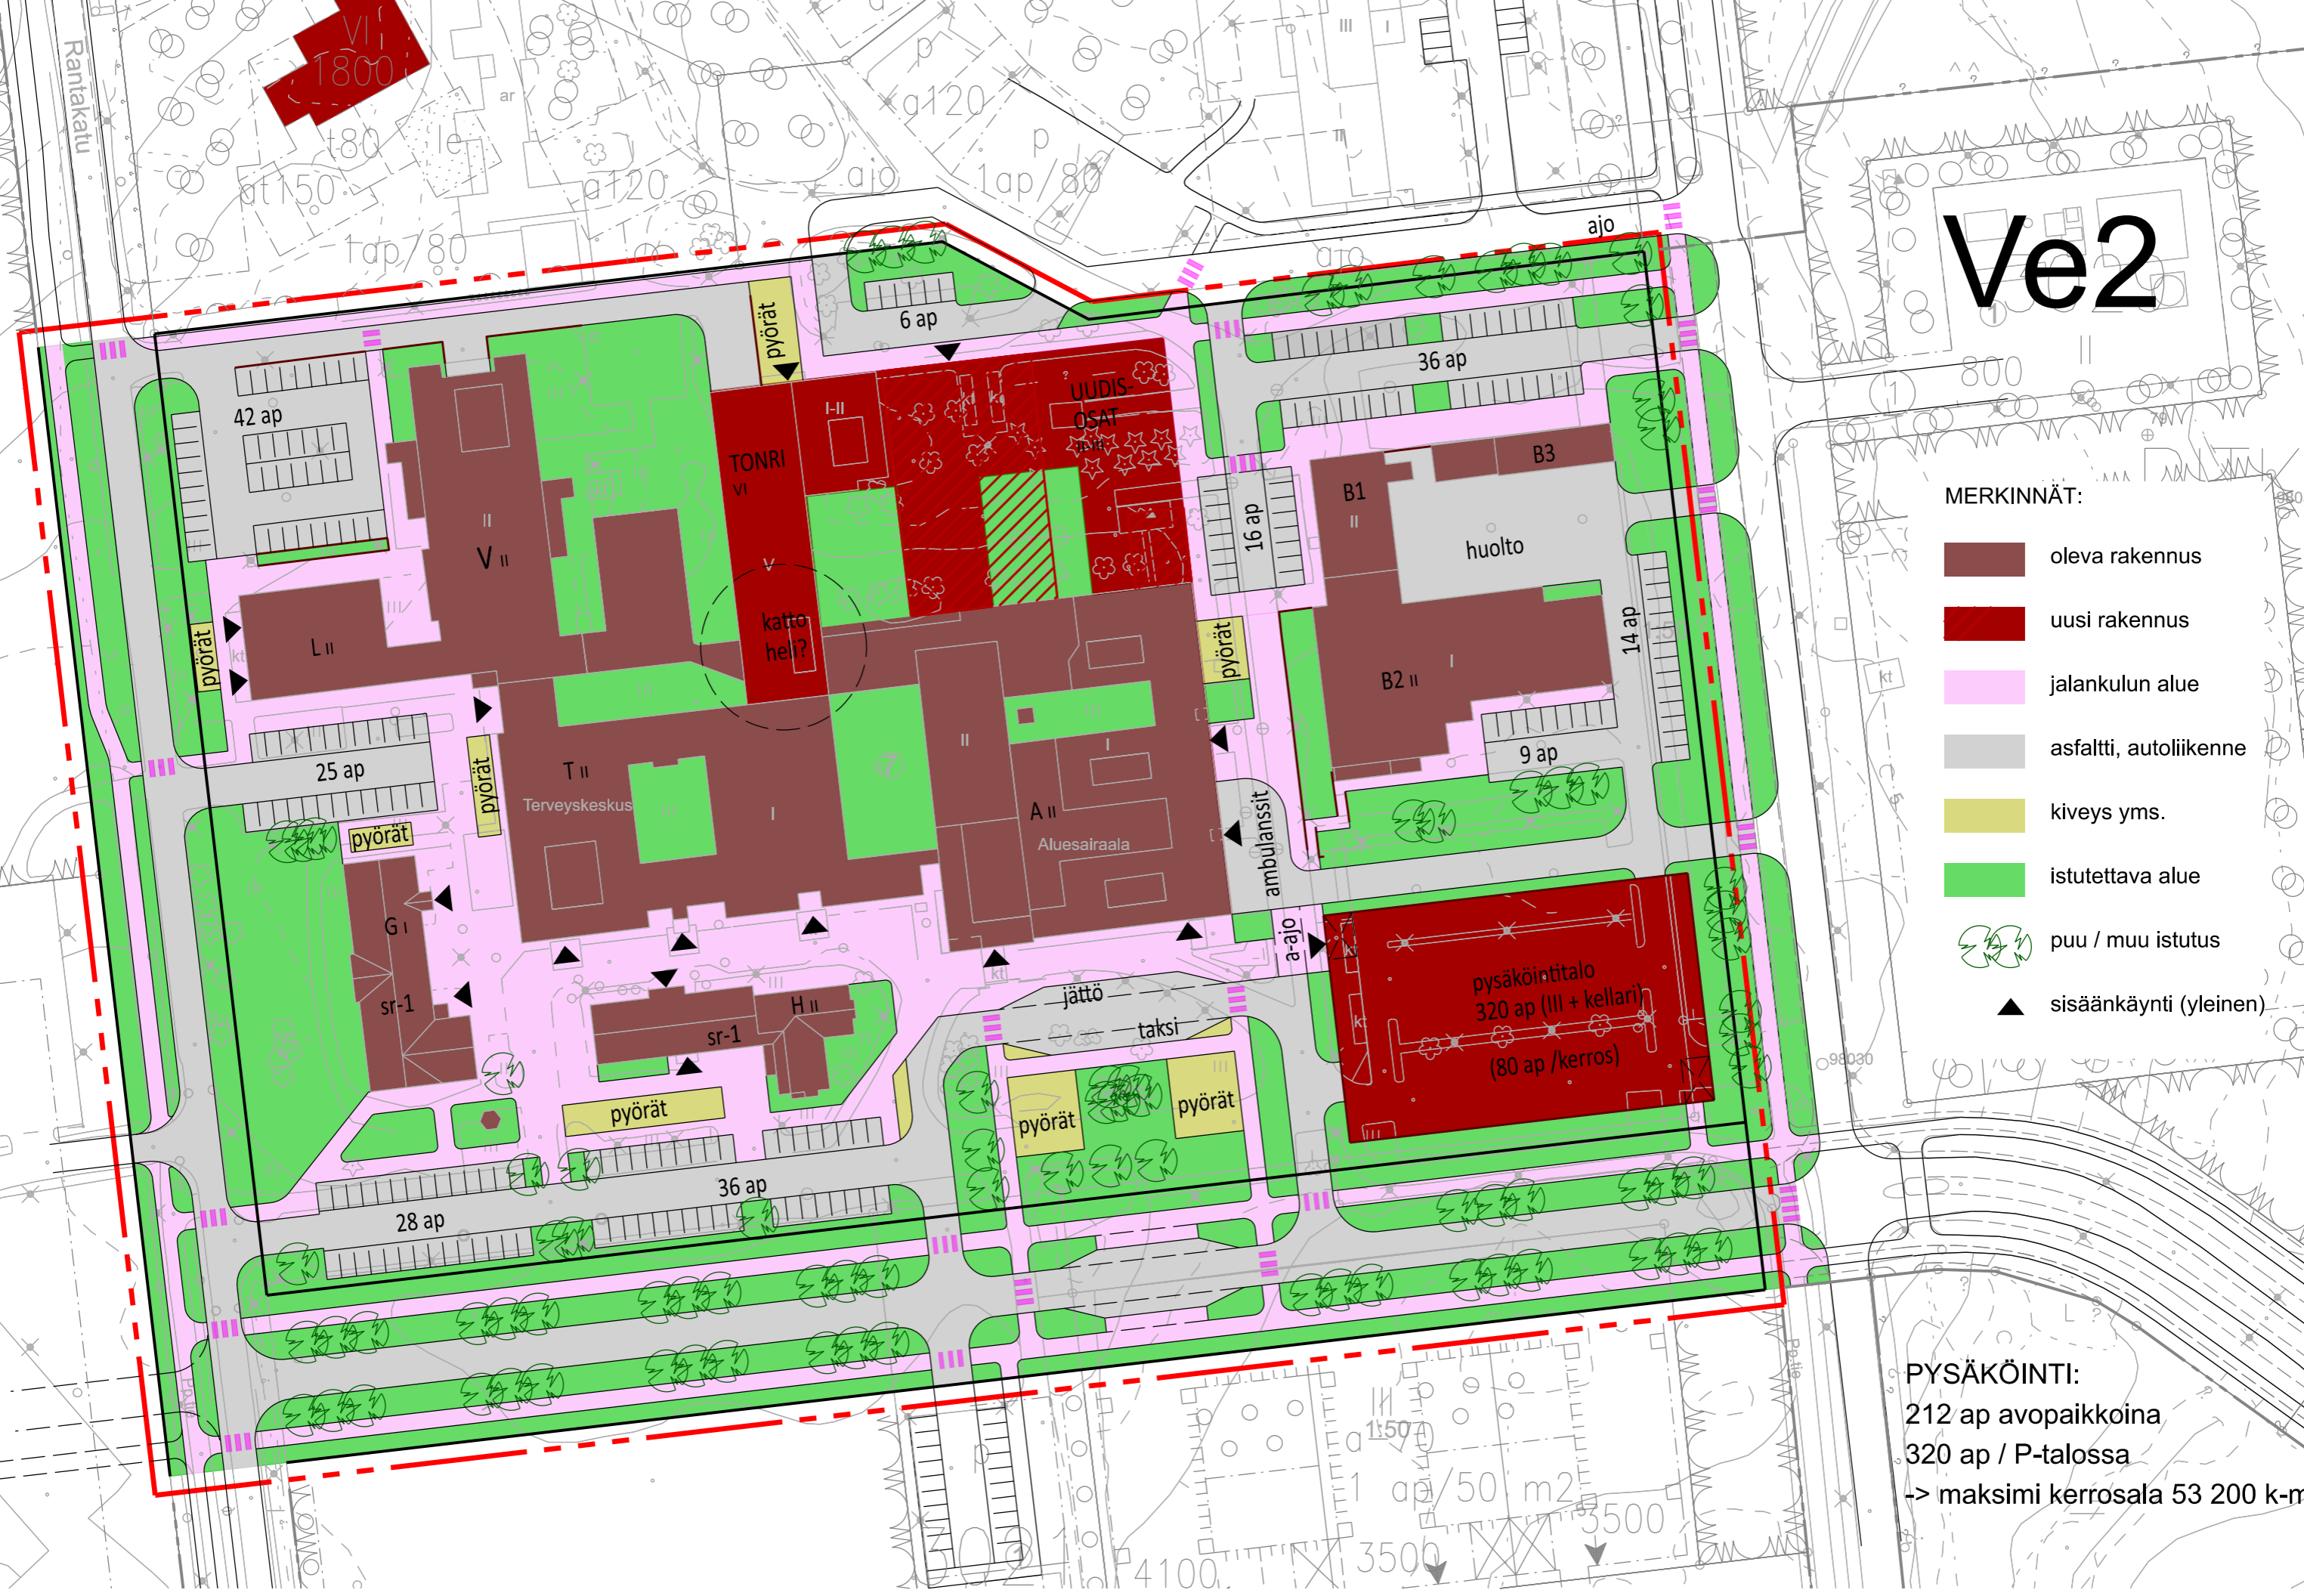

Ve3

- MERKINNÄT:**
- oleva rakennus
 - uusi rakennus
 - jalankulun alue
 - asfaltti, autoliikenne
 - kiveys yms.
 - istutettava alue
 - puu / muu istutus
 - sisäänkäynti (yleinen)

PYSÄKÖINTI:
 330 ap avopaikkoina
 -> maksimi kerrosala 33 000 k-m²

